


stramien 1 2 3 4 5 6 7 8 9 10 11 12 13

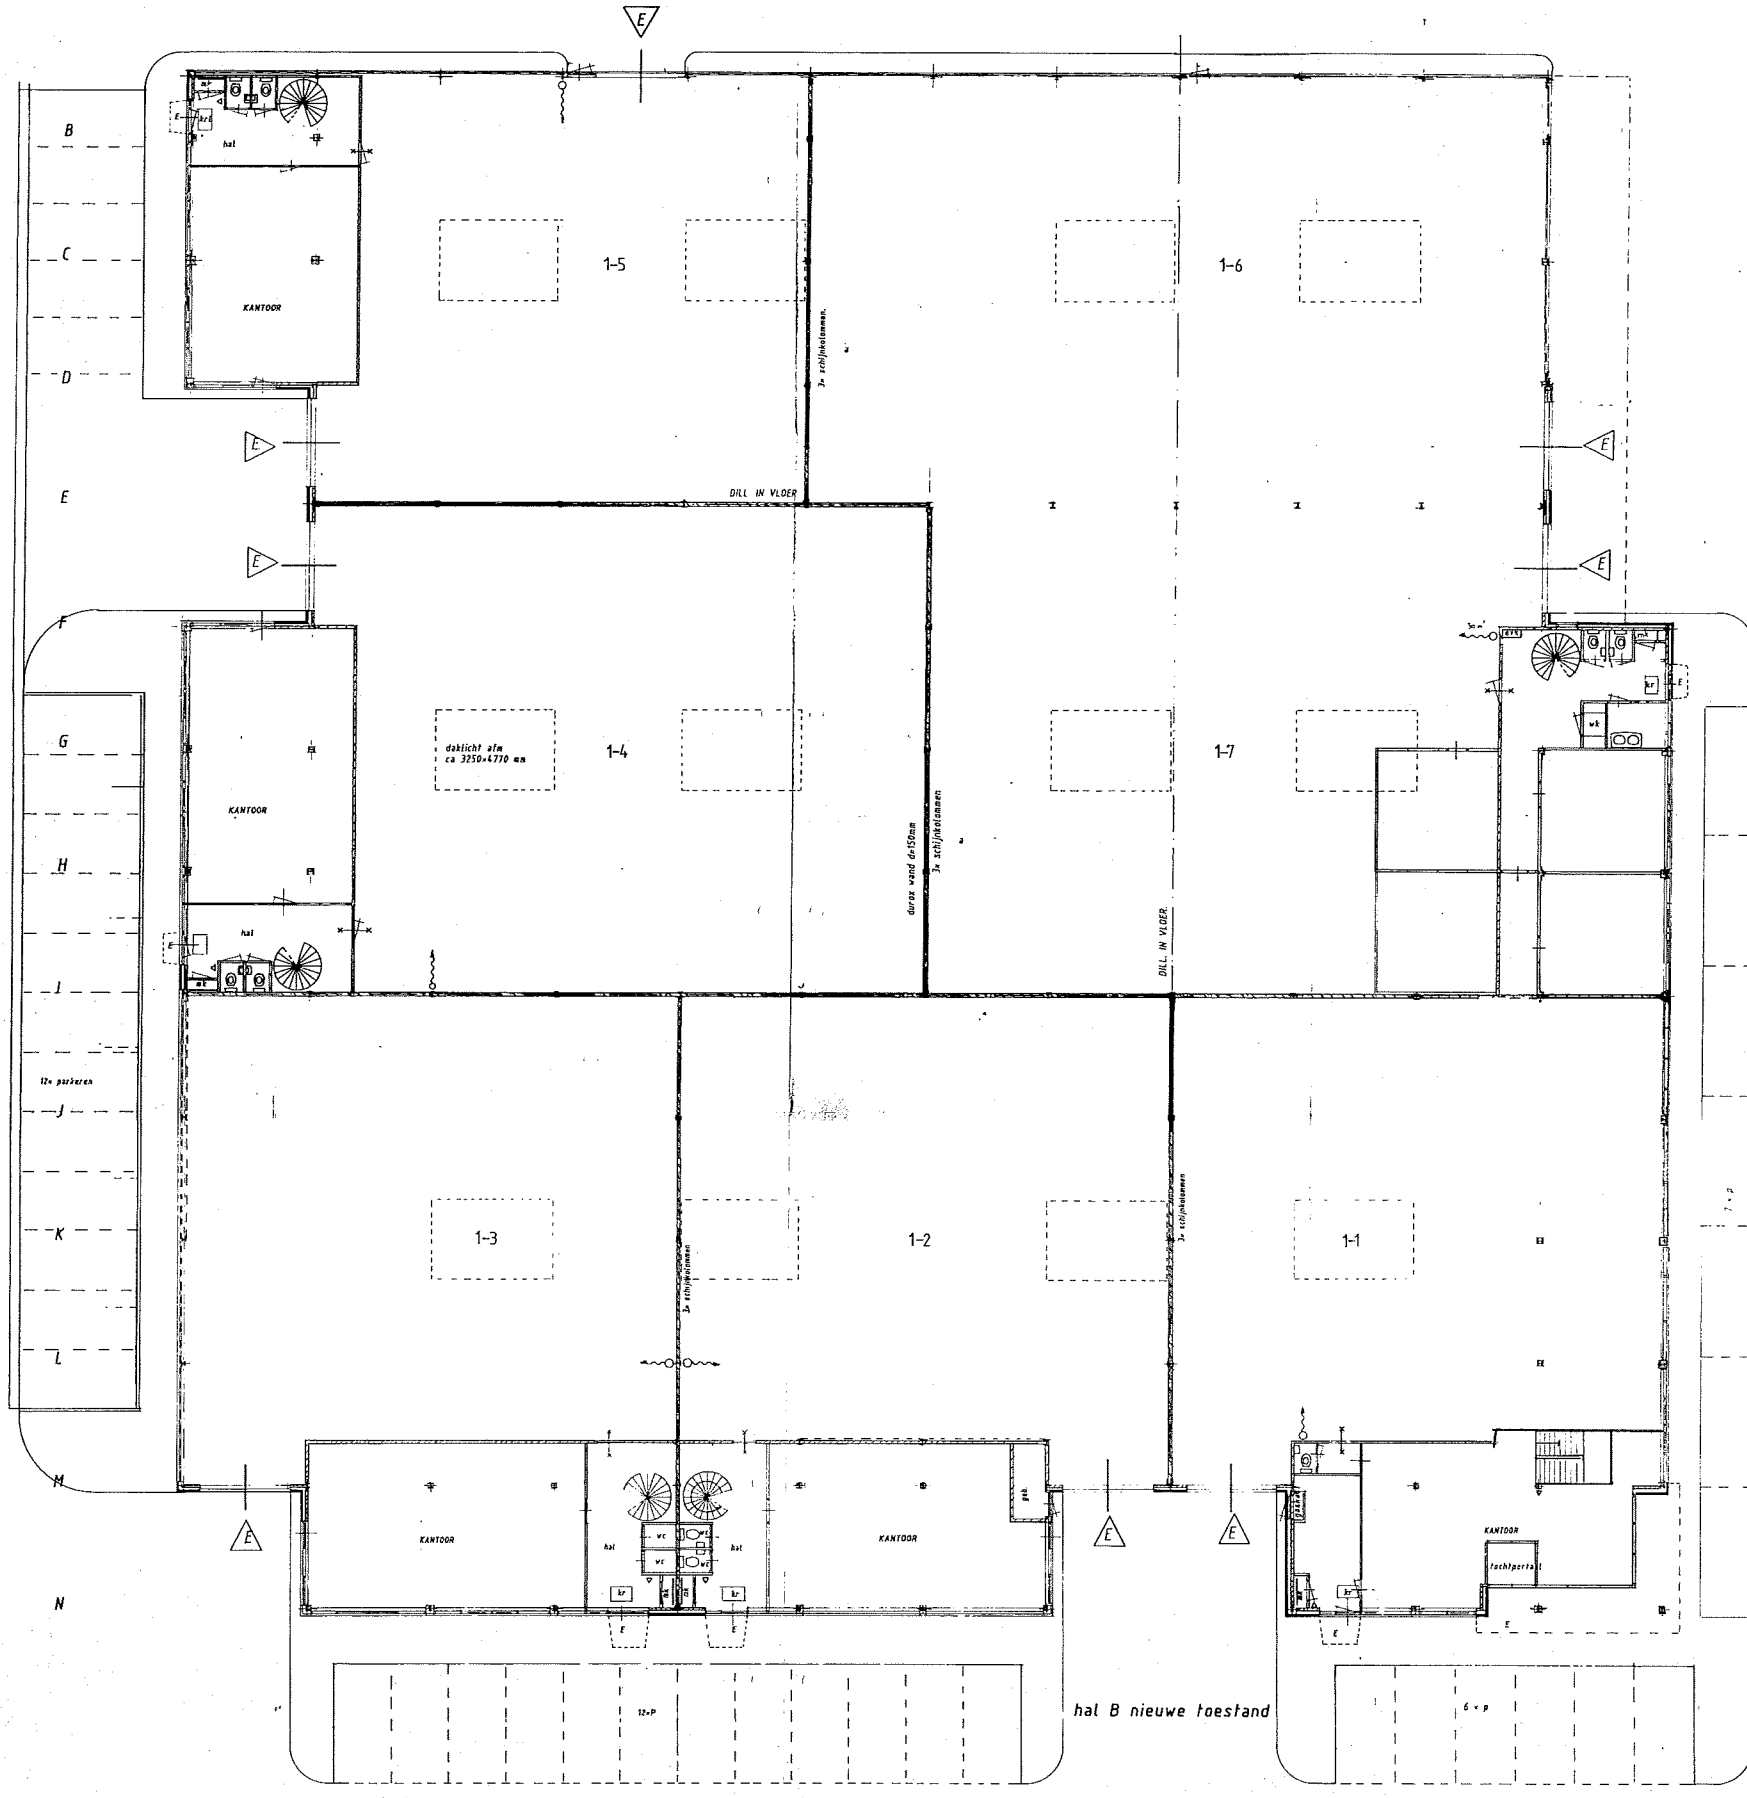

kantoor gebouw A

**Nieuwe toestand**

- RENVOD: E = Entree 12 HUISNUMMER
- gebelton 150 mm bestaand
  - gebelton 100 mm bestaand
  - metselwerk gevelton breuk baksteen
  - lichte scheidingwanden bestaand
  - lichte scheidingwanden metaalstud n.g. nieuw
  - hoofdblusser brandapparaat 25 liter
  - stalen geïsoleerde gerebelbetting
  - CP meterkast - kruipruimte centrale vervuiling
  - dilatatie op stramien E + K
  - werkruimte doucheruimte
  - elektr. verdeelkast



**Geelen Bouw BV**

Postbus 16  
2600 AA Vlaardingen  
Willemsdijk 6  
Telefoon 030451714

**GEELLEN BOUWPROJECTEN**

OPDRACHTGEVER: ZAKENCENTRUM OUDERIJN HAL B huizeno 1 1/2 x 7  
 PROJECT: BESTEKENING HAL B BEGANEGROND NIEUWE TOESTAND  
 ONDOORDEEL: 75-4-88  
 DATUM: 25-4-88  
 DEKING: J.S. GELZEN

HOOFDWERK: mr. THOMAS A. B.  
 HOOFDWERK: 22 023  
 BLADNUM: B 111  
 WUZZING: 11-11-91  
 7-10-91  
 12-6-91  
 15-5-91

